




Anschluss siehe Plan 1

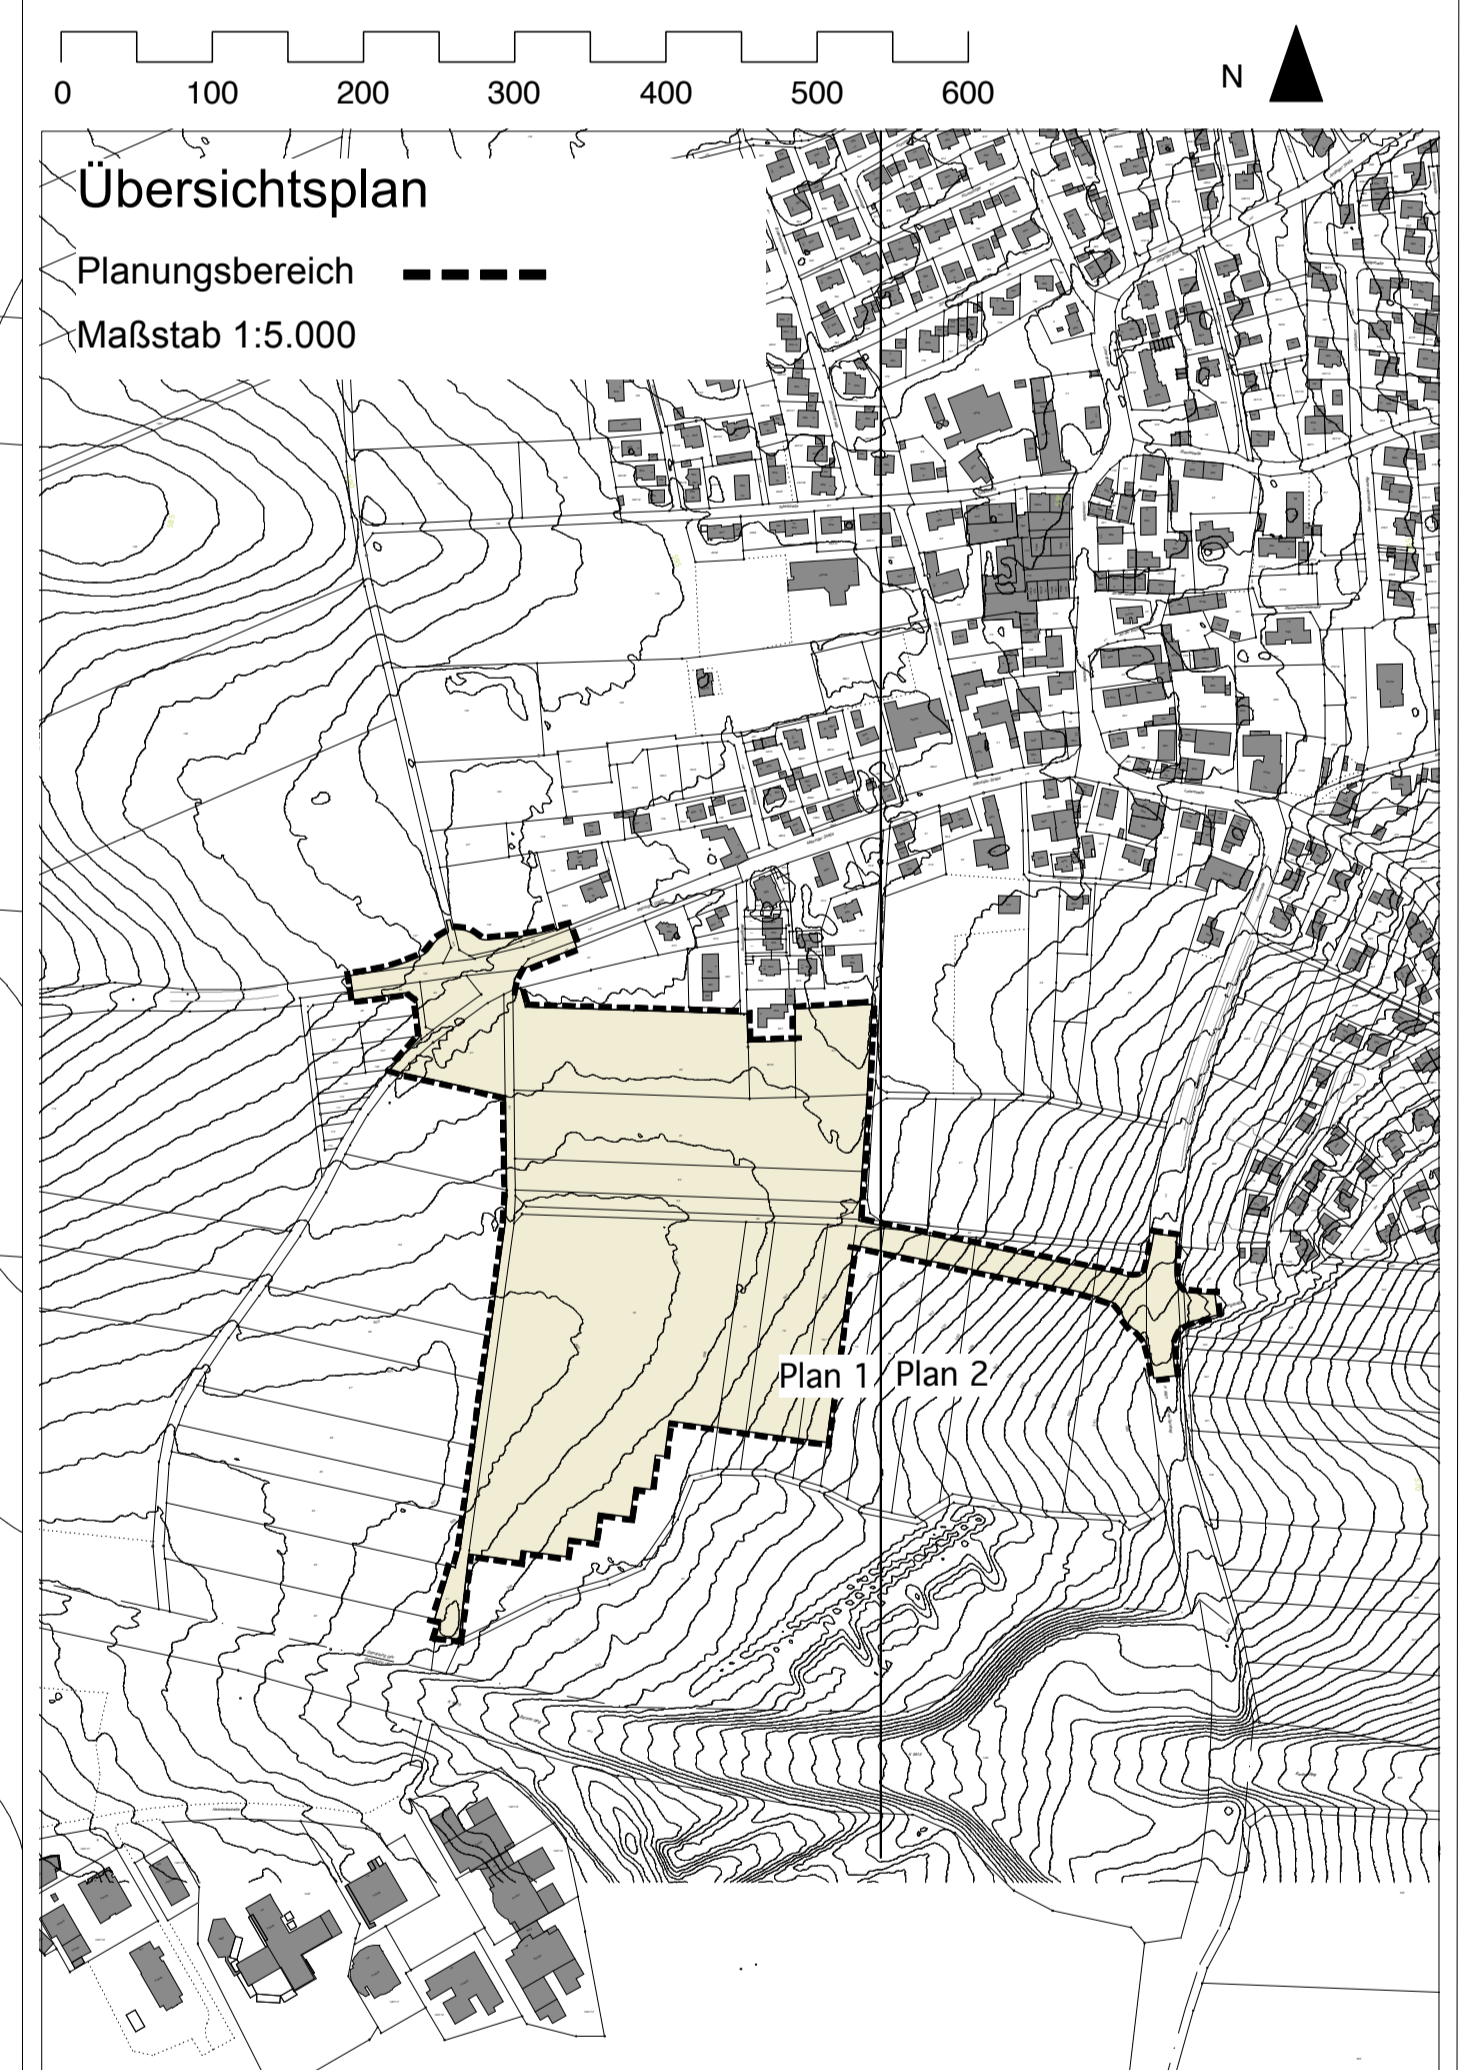

Planbereich 280 Plan Nr. 50
Plan 2

Stadt Ulm - Stadtteil Lehr
Funktionsplan
 zum Bebauungsplan
Wohnen beim Wengenholz

Der Funktionsplan soll das im Bebauungsplan enthaltene Planungsziel in technischer-gestalterischer Hinsicht veranschaulichen. Er stellt insbesondere die künftigen Baugrundstücke und die zu erwartenden baulichen Anlagen einschließlich Garagen und Stellplätze in groben Umrissen dar.

DATUM 06.10.2011 MASSTAB 1:500 N ↑ Bearbeiter: lo, hi

ORplan Arbeitsgemeinschaft für Orts- und Regionalplanung, Städtebau und Architektur
 D. Locher - Prof. W. Schwarzes - Prof. V.W. Schwinge
 Dipl.-Ing. - Freie Architekten BDA - Freie Stadtplaner SRL - Rottenberger 20, 70190 Stuttgart
 Tel. 0711 - 9 25 75 0 Fax: 0711 - 9 25 75 30 Email: post@orplan.de