

NEUBAU



Studentenwohnheim
Heidenheimer Straße 10
89075 Ulm

TIEFGARAGE
1:250

Bauherr: Lothar Hornung
In der Strenge 27
89179 Beimerstetten

Architekten: Eberhard Gross
Marcel Friede
Bei der Pilzbuche 116
89075 Ulm
Tel. 0731 94 58 24 0

Ulm, 05.11.2019

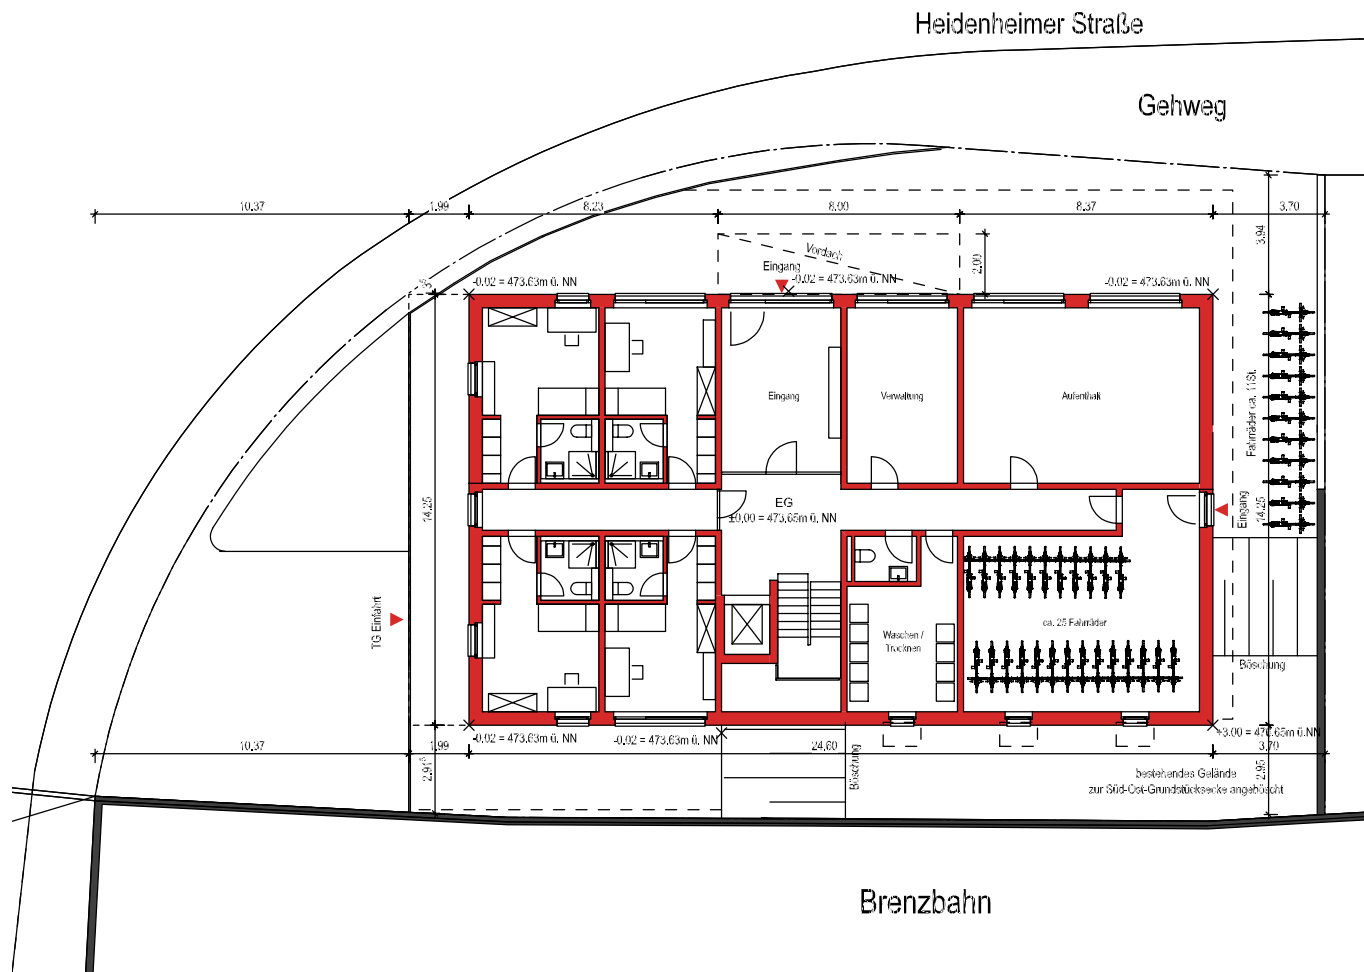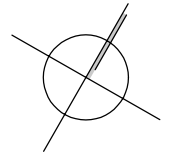

NEUBAU

Studentenwohnheim
Heidenheimer Straße 10
89075 Ulm


ERDGESCHOSS

1:250

Bauherr: Lothar Hornung
In der Strenge 27
89179 Beimerstetten

Architekten: Eberhard Gross
Marcel Friede
Bei der Pilzbuche 116
89075 Ulm
Tel. 0731 94 58 24 0

Ulm, 05.11.2019

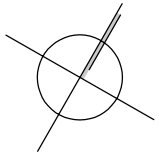


NEUBAU


Studentenwohnheim
Heidenheimer Straße 10
89075 Ulm

1. OBERGESCHOSS
1:250

Bauherr: Lothar Hornung
In der Strenge 27
89179 Beimerstetten

Architekten: Eberhard Gross
Marcel Friede
Bei der Pilzbuche 116
89075 Ulm
Tel. 0731 94 58 24 0

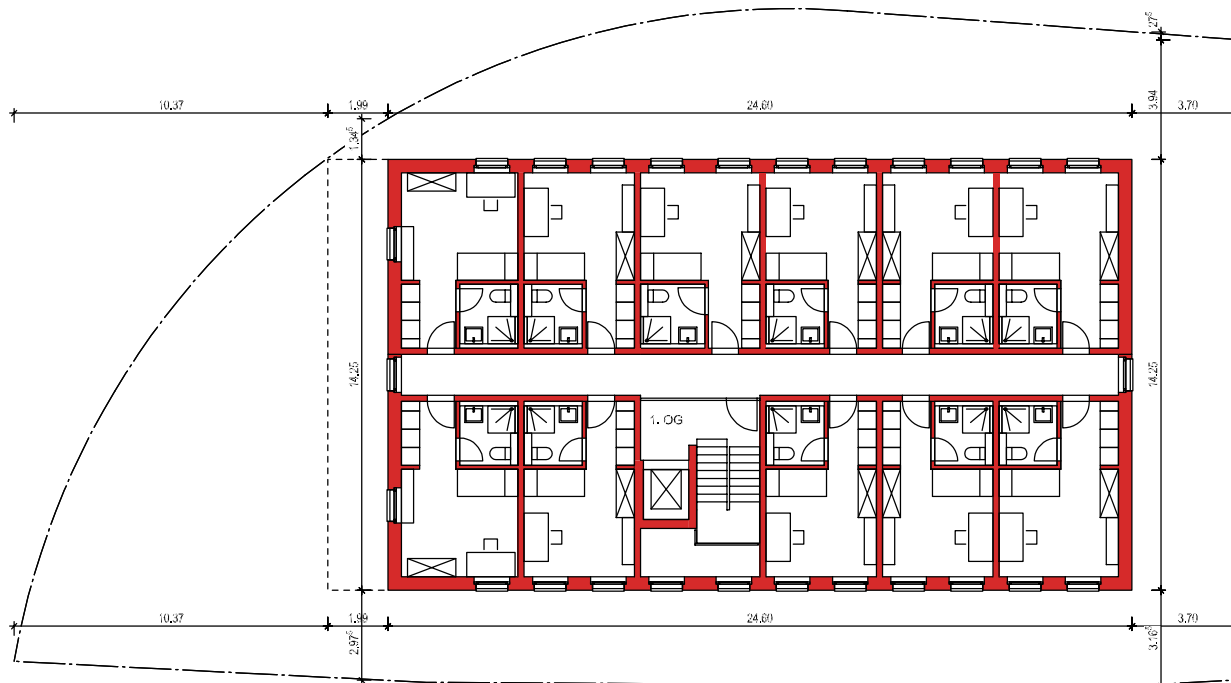

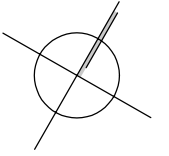


NEUBAU

Studentenwohnheim
Heidenheimer Straße 10
89075 Ulm


2. OBERGESCHOSS
1:250

Bauherr: Lothar Hornung
In der Strenge 27
89179 Beimerstetten

Architekten: Eberhard Gross
Marcel Friede
Bei der Pilzbuche 116
89075 Ulm
Tel. 0731 94 58 24 0

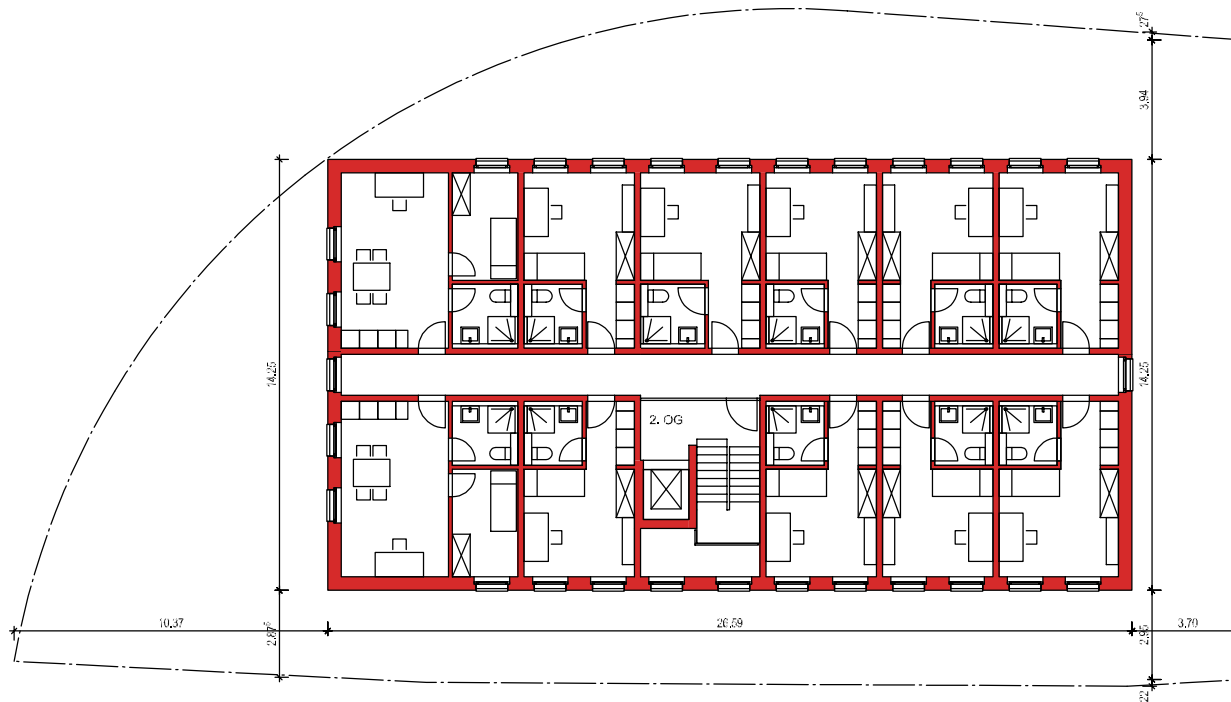

Ulm, 05.11.2019

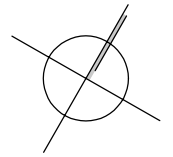


NEUBAU

Studentenwohnheim
Heidenheimer Straße 10
89075 Ulm


3. OBERGESCHOSS
1:250

Bauherr: Lothar Hornung
In der Strenge 27
89179 Beimerstetten

Architekten: Eberhard Gross
Marcel Friede
Bei der Pilzbuche 116
89075 Ulm
Tel. 0731 94 58 24 0

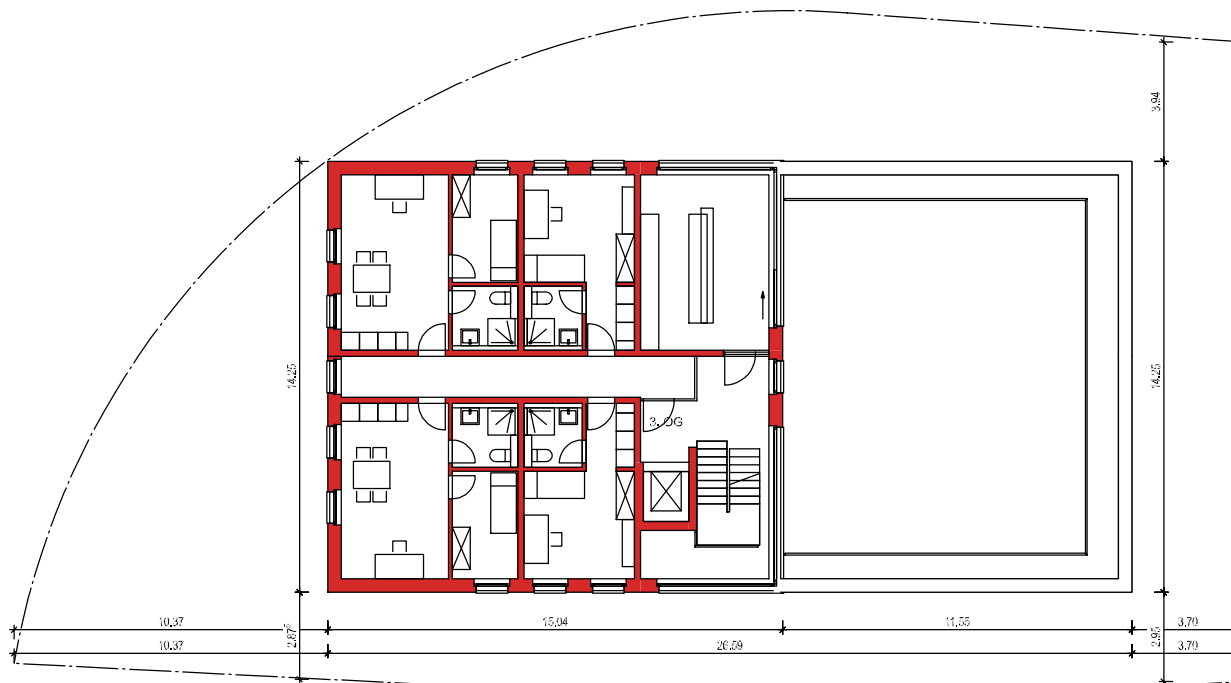

Ulm, 05.11.2019

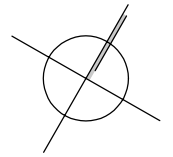


NEUBAU

Studentenwohnheim
Heidenheimer Straße 10
89075 Ulm

4. - 6. OBERGESCHOSS
1:250

Bauherr: Lothar Hornung
In der Strenge 27
89179 Beimerstetten

Architekten: Eberhard Gross
Marcel Friede
Bei der Pilzbuche 116
89075 Ulm
Tel. 0731 94 58 24 0

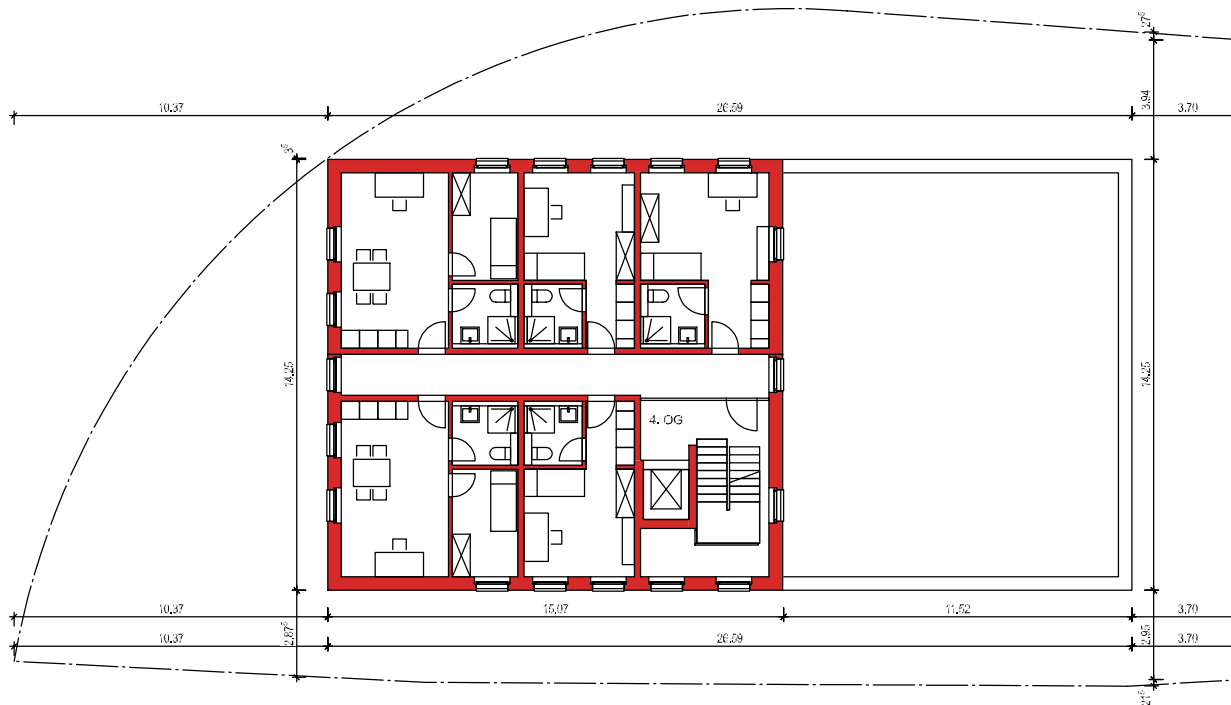


NEUBAU

Studentenwohnheim
Heidenheimer Straße 10
89075 Ulm

SCHNITT LÄNGS
1:400

Bauherr: Lothar Hornung
In der Strenge 27
89179 Beimerstetten

Architekten: Eberhard Gross
Marcel Friede
Bei der Pilzbuche 116
89075 Ulm
Tel. 0731 94 58 24 0

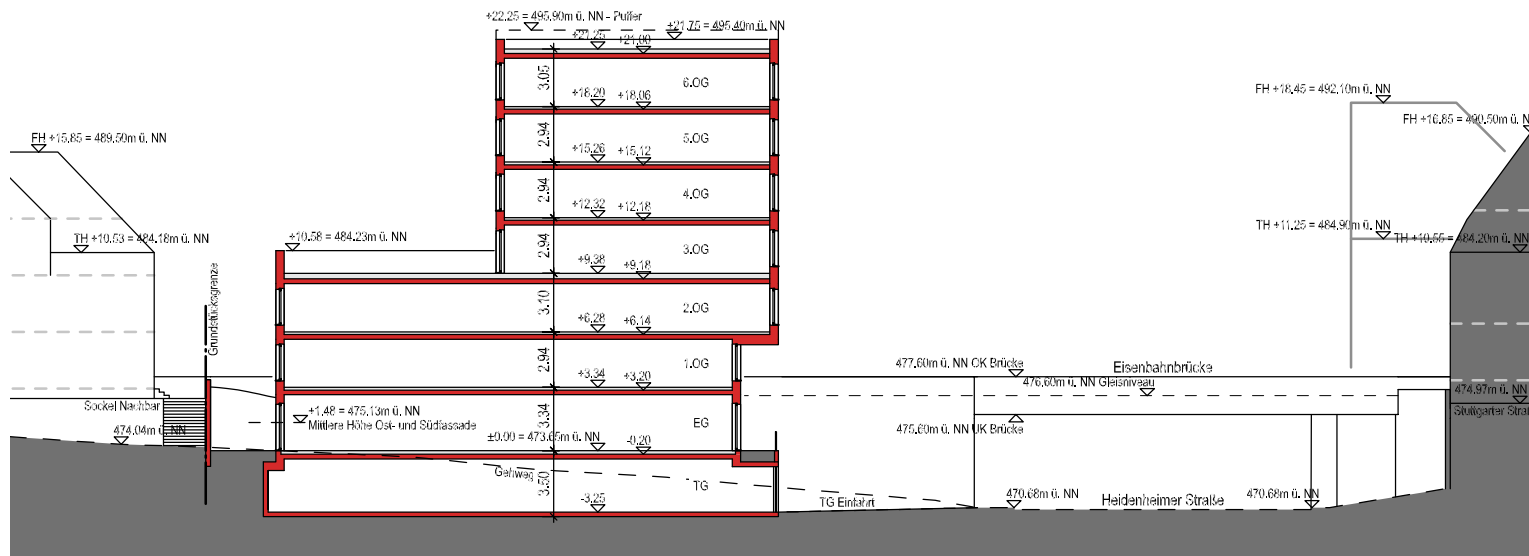

Ulm, 05.11.2019




Ansicht Nord

NEUBAU

Studentenwohnheim
Heidenheimer Straße 10
89075 Ulm

ANSICHTEN NORD + SÜD
1:400

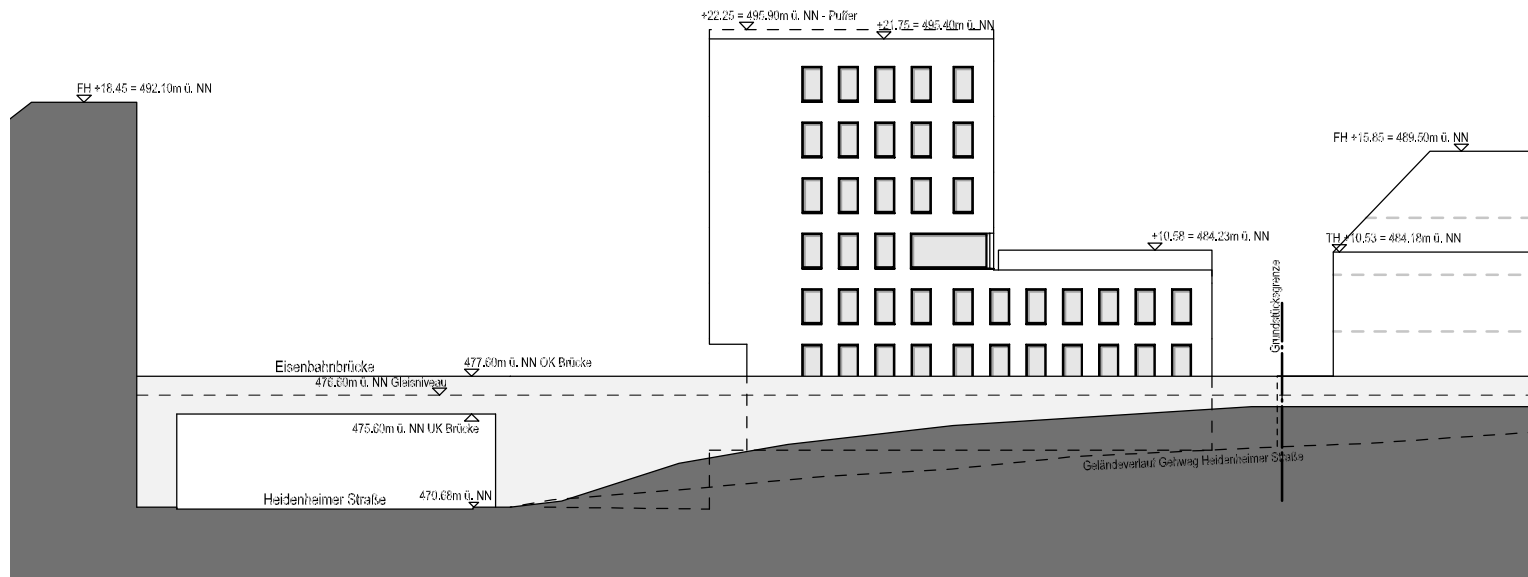


Ansicht Süd

Bauherr: Lothar Hornung
In der Strenge 27
89179 Beimerstetten

Architekten: Eberhard Gross
Marcel Friede
Bei der Pilzbuche 116
89075 Ulm
Tel. 0731 94 58 24 0

Ulm, 05.11.2019

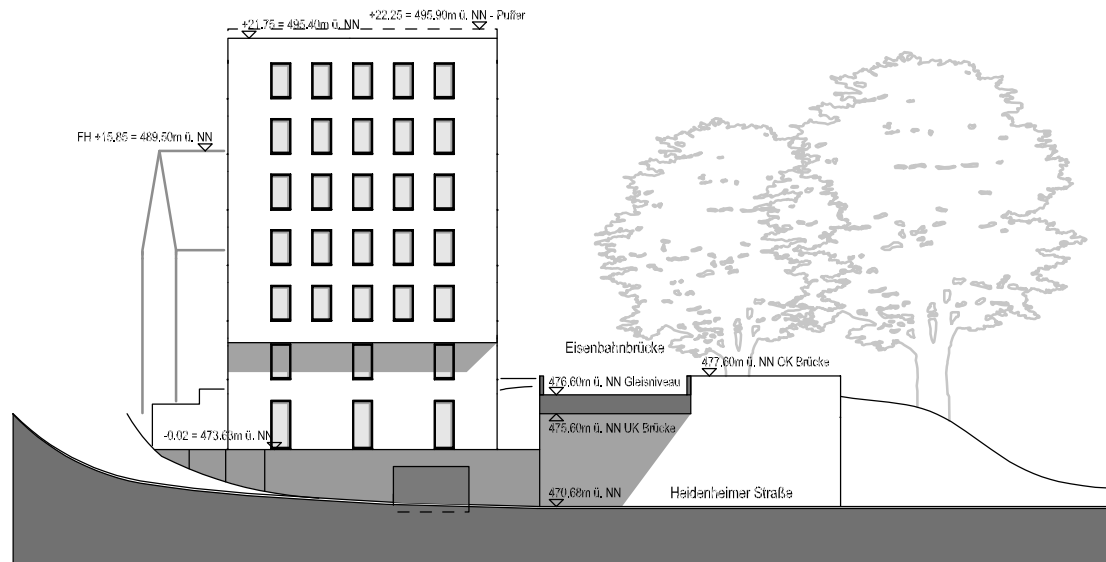


Ansicht West

NEUBAU

Studentenwohnheim
Heidenheimer Straße 10
89075 Ulm

ANSICHTEN WEST + OST
1:400

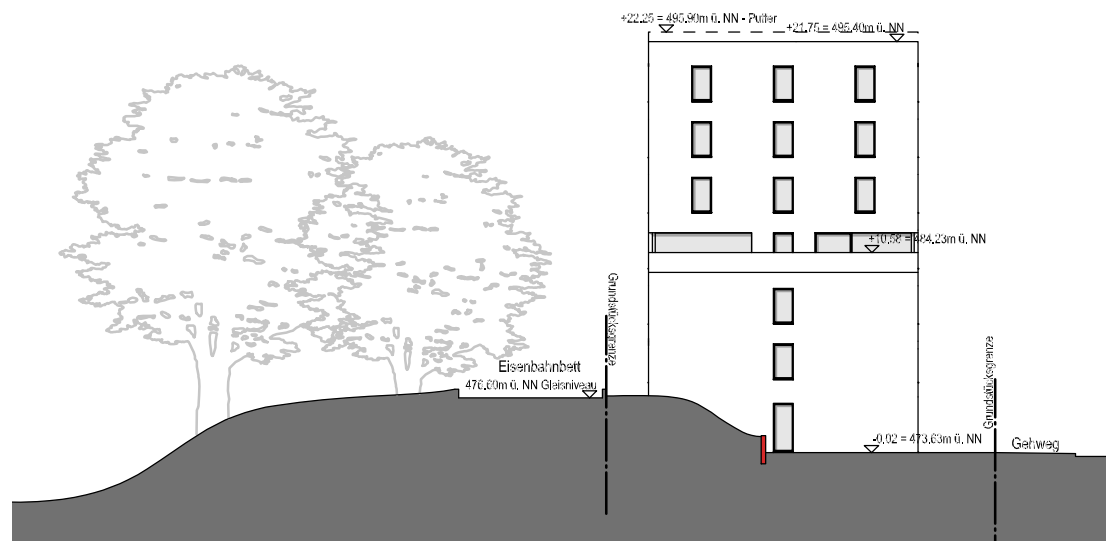

Ansicht Ost

Bauherr: Lothar Hornung
In der Strenge 27
89179 Beimerstetten

Architekten: Eberhard Gross
Marcel Friede
Bei der Pilzbuche 116
89075 Ulm
Tel. 0731 94 58 24 0

Ulm, 05.11.2019