
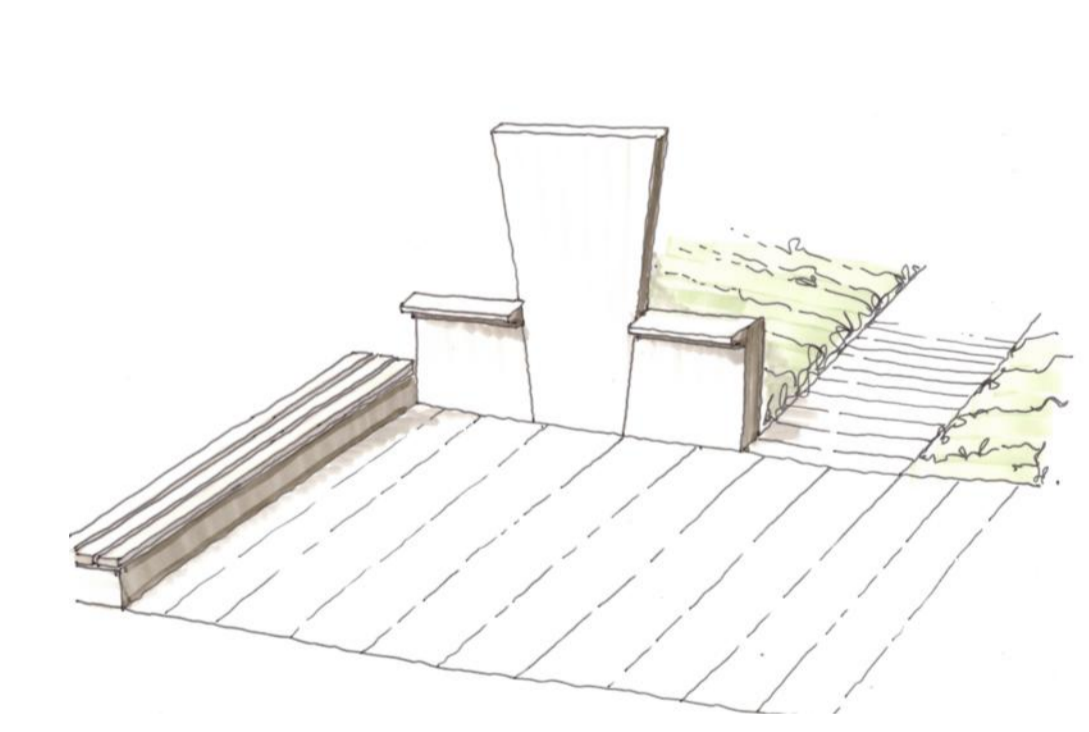


- Asphalt
- Rasenfugenpflaster
- Betonpflaster
- Betonpflaster öffentlicher Gehweg
- Traufstreifen
- Pflanzfläche


- Höhe Planung 484,50
- Höhe Bestand 509,14

- Baum Planung
- Strauch Planung

- Grundstücksgrenze, neu
- Grundstücksgrenze, alt

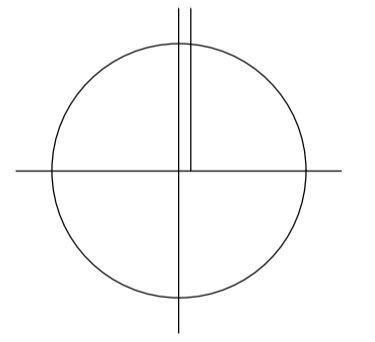

Denkmal "Sonnenbunker"

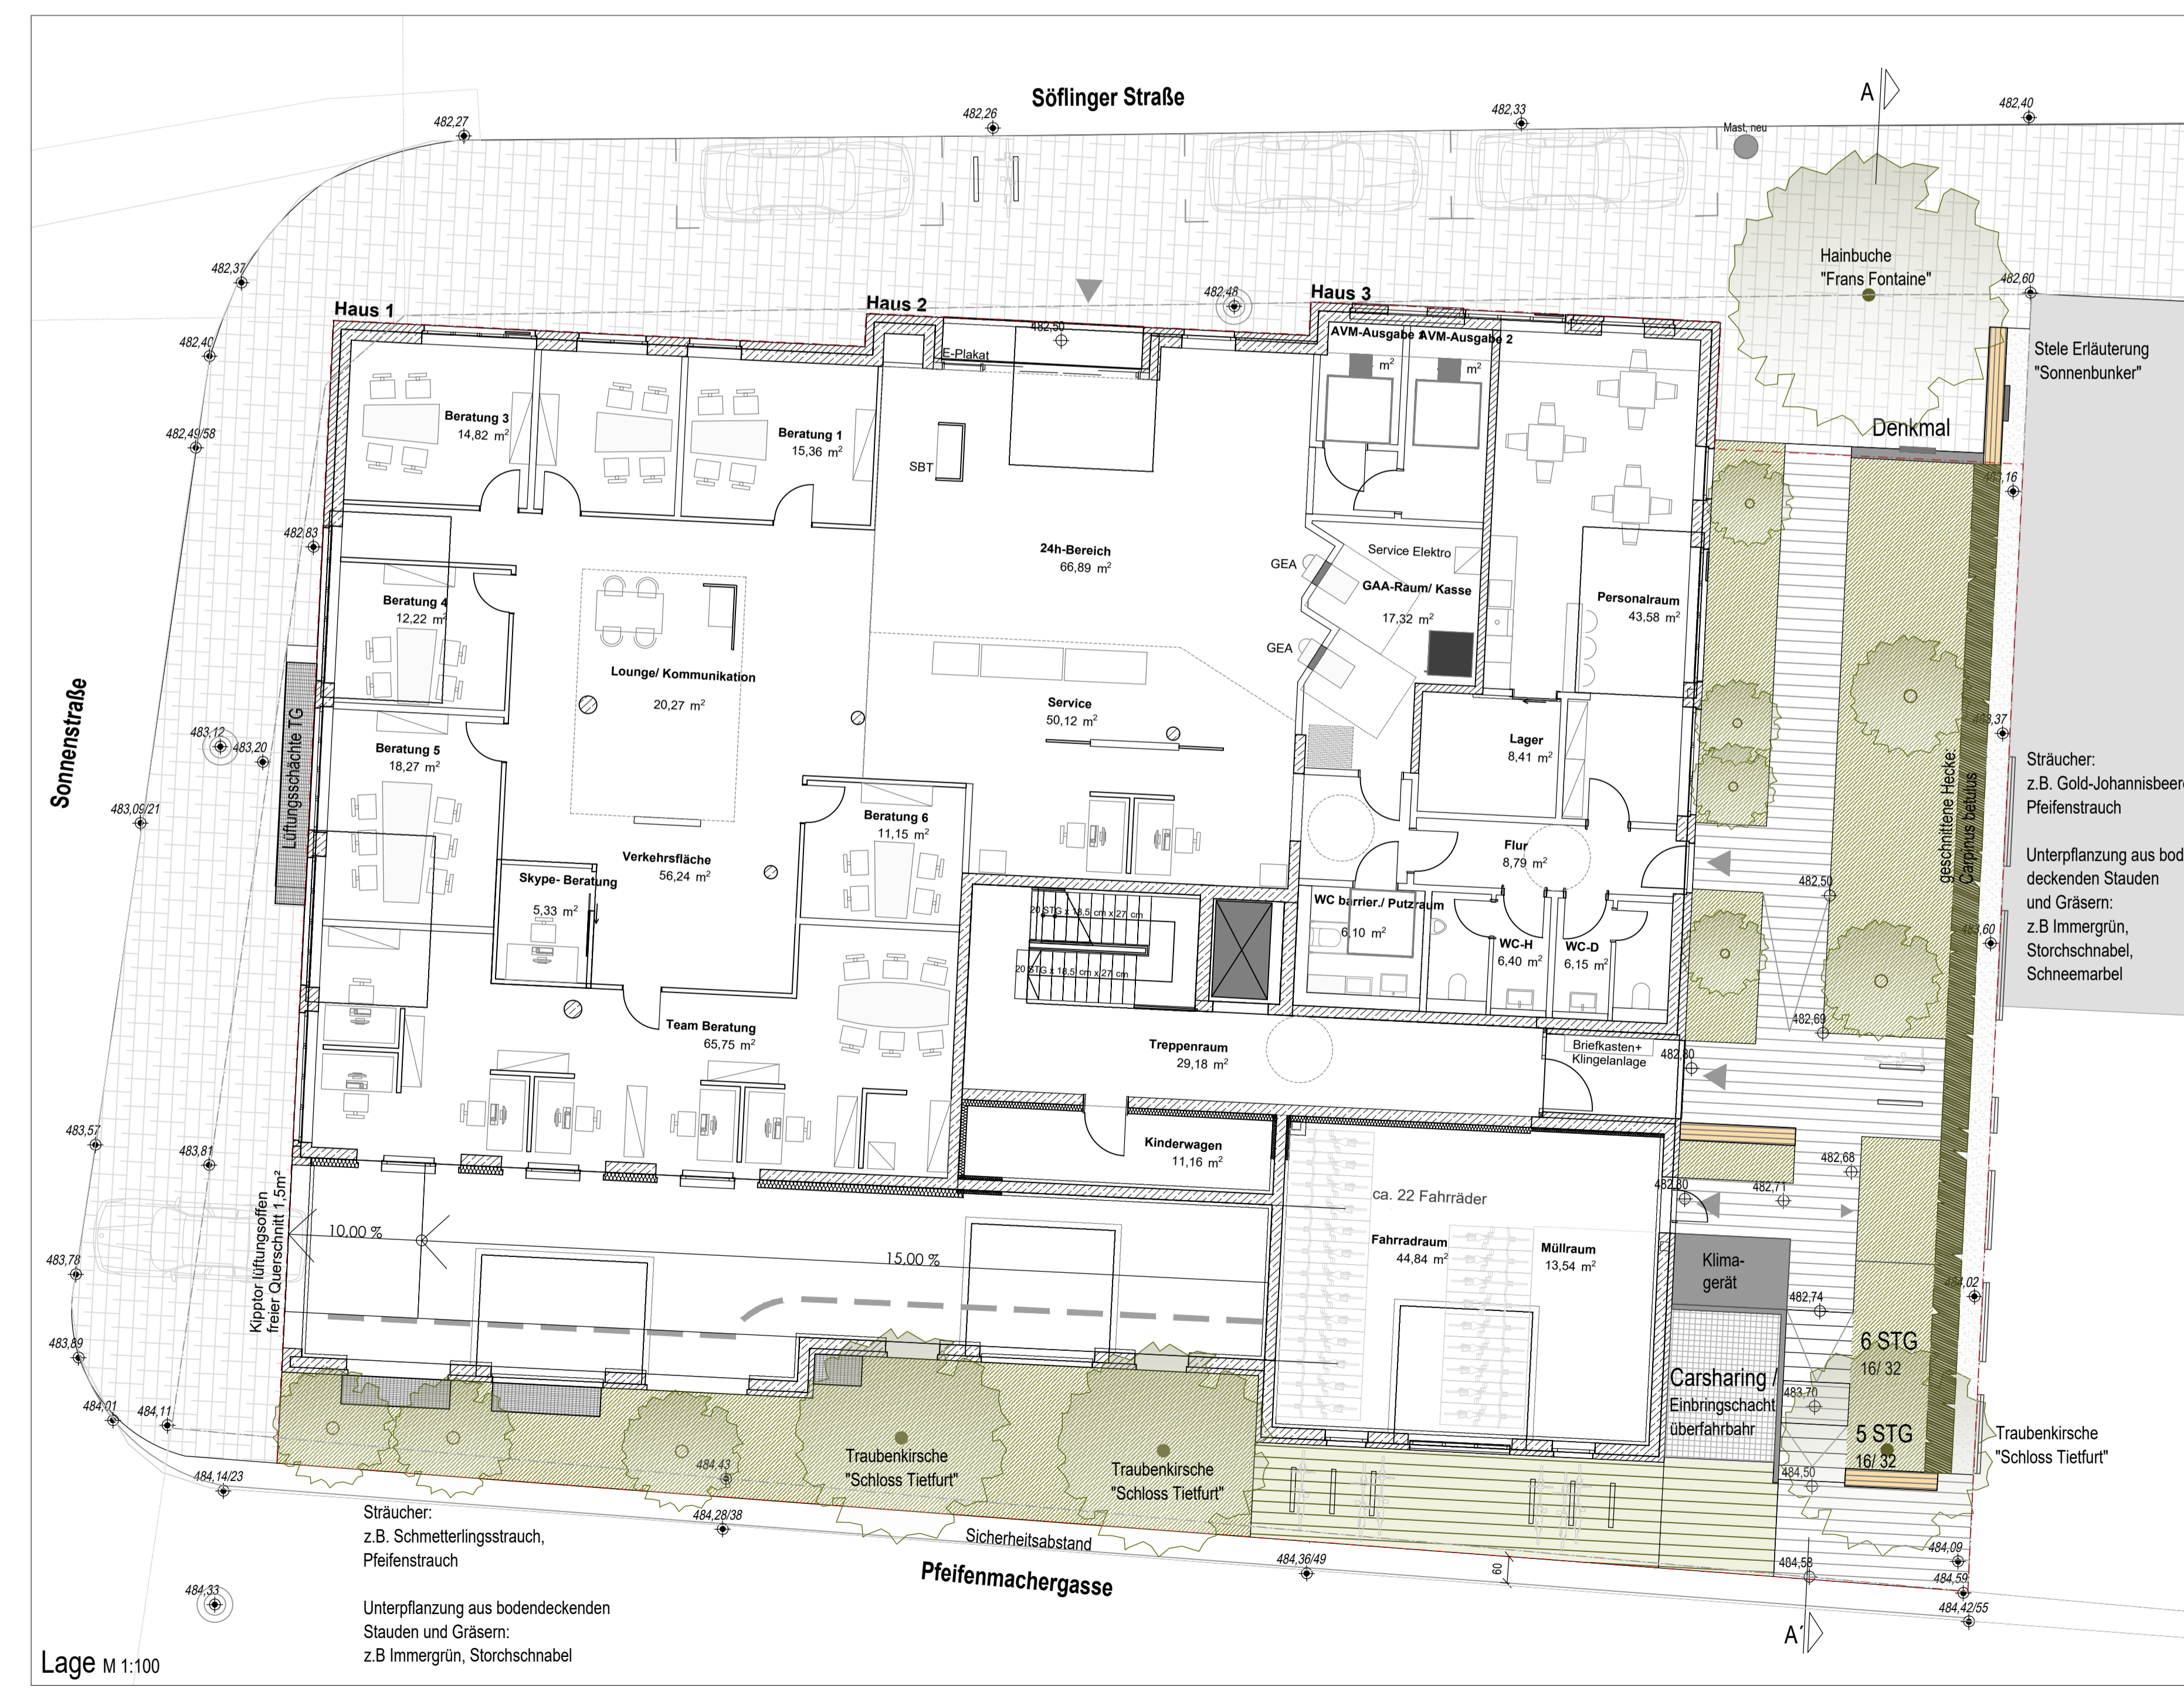

Bauherr	Sparkasse Ulm 89075 Ulm Fon 0731- info@	
Projekt	Neubau Sparkasse Ulm-Söflingen Söflinger Straße Freiflächen	
PlanNr.	2207-02-L-01-11	
Planinhalt	Freiflächengestaltungsplan Anlage 6 zu GD 203/23	
Maßstab	1:100	
Datum	19.06.2023	
Bearbeiter	Mangold	
	Freiraumplanung Mangold GmbH Geislinger Straße 36 89150 Laichingen Fon 07333-805 30 40 Fax 07333-92 31 79 em@freiraumplanung-mangold.de	